




LEGENDA:

 ZONA OGGETTO DI INTERVENTO

Estratto della Tavola IGM  
Scala 1:25000

Estratto Catastale  
Scala 1:1000

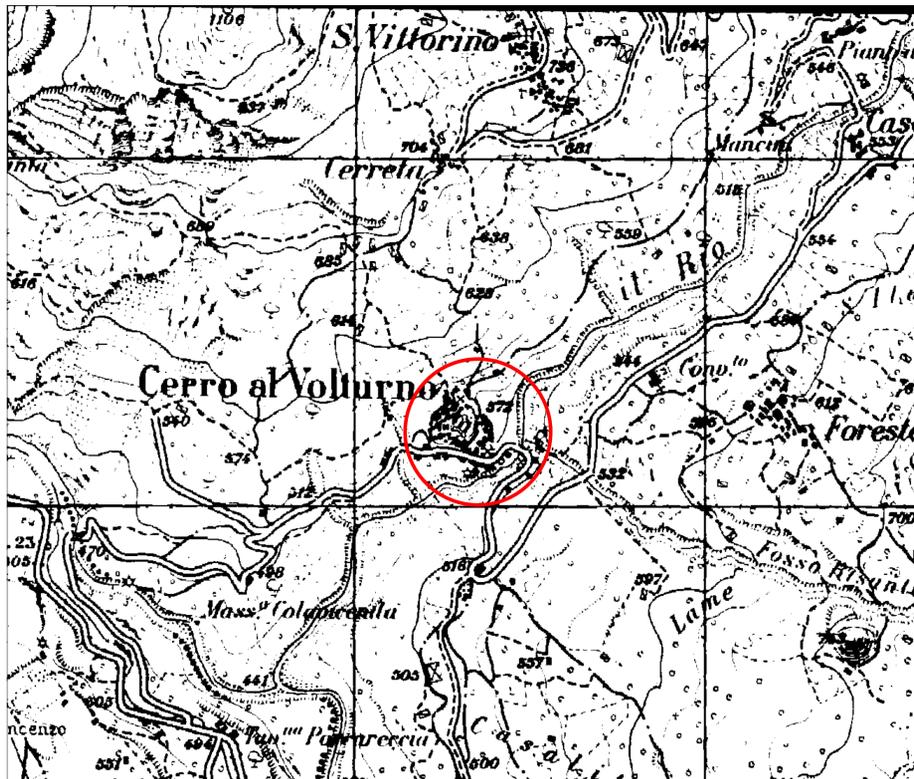

**PROGETTO PER IL RECUPERO DEL CENTRO STORICO**

**PROGETTO ESECUTIVO - DEFINITIVO**

<b>Progettista</b>	<b>FIRMA</b>
<b>Ing. Giovanni FARROCCO</b> <small>Via Aldo Moro - 86072 Cerro Al Volturno (IS)</small>	

<b>Consulenti alla progettazione</b>	<b>FIRMA</b>
<b>Arch. Massimo STERPETTI</b> <i>Esperto conservatore</i>	
<b>Arch. Antonio DI CERBO</b> <i>Esperto paesaggista</i>	<b>FIRMA</b>
<b>Arch. Francesco CIAFARDINI</b> <i>Pianificatore urbanista</i>	<b>FIRMA</b>
<b>Ing. Domenico FARROCCO</b> <i>Integrazione delle prestazioni specialistiche</i>	<b>FIRMA</b>

<b>Descrizione Tavola</b>		<b>Tavola serie</b>	
<b>INQUADRAMENTO CARTOGRAFICO</b>		<b>A_01</b>	
<b>Data</b> AGOSTO 1988	<b>Scala disegni</b>		
<b>N. rev</b> 1	<b>Nota di revisione</b> "CIS MOLISE"	<b>Data</b>	<b>Firma</b> <b>Controllo</b>