




PROGETTO PER IL RECUPERO DEL CENTRO STORICO

PROGETTO ESECUTIVO - DEFINITIVO

Progettista	FIRMA
Ing. Giovanni FARROCCO Via Aldo Moro - 86072 Cerro Al Volturno (IS)	

Consulenti alla progettazione	FIRMA
Arch. Massimo STERPETTI Esperto conservatore	
Arch. Antonio DI CERBO Esperto paesaggista	FIRMA
Arch. Francesco CIAFARDINI Pianificatore urbanista	FIRMA
Ing. Domenico FARROCCO Integrazione delle prestazioni specialistiche	FIRMA

Descrizione Tavola		Tavola serie	
SEZIONI STATO DI FATTO PIAZZA G. SEDATI		A_09	
Data AGOSTO 1988	Scala disegni 1:200		
N. rev	Nota di revisione	Data	Firma
1	"CIS MOLISE"		

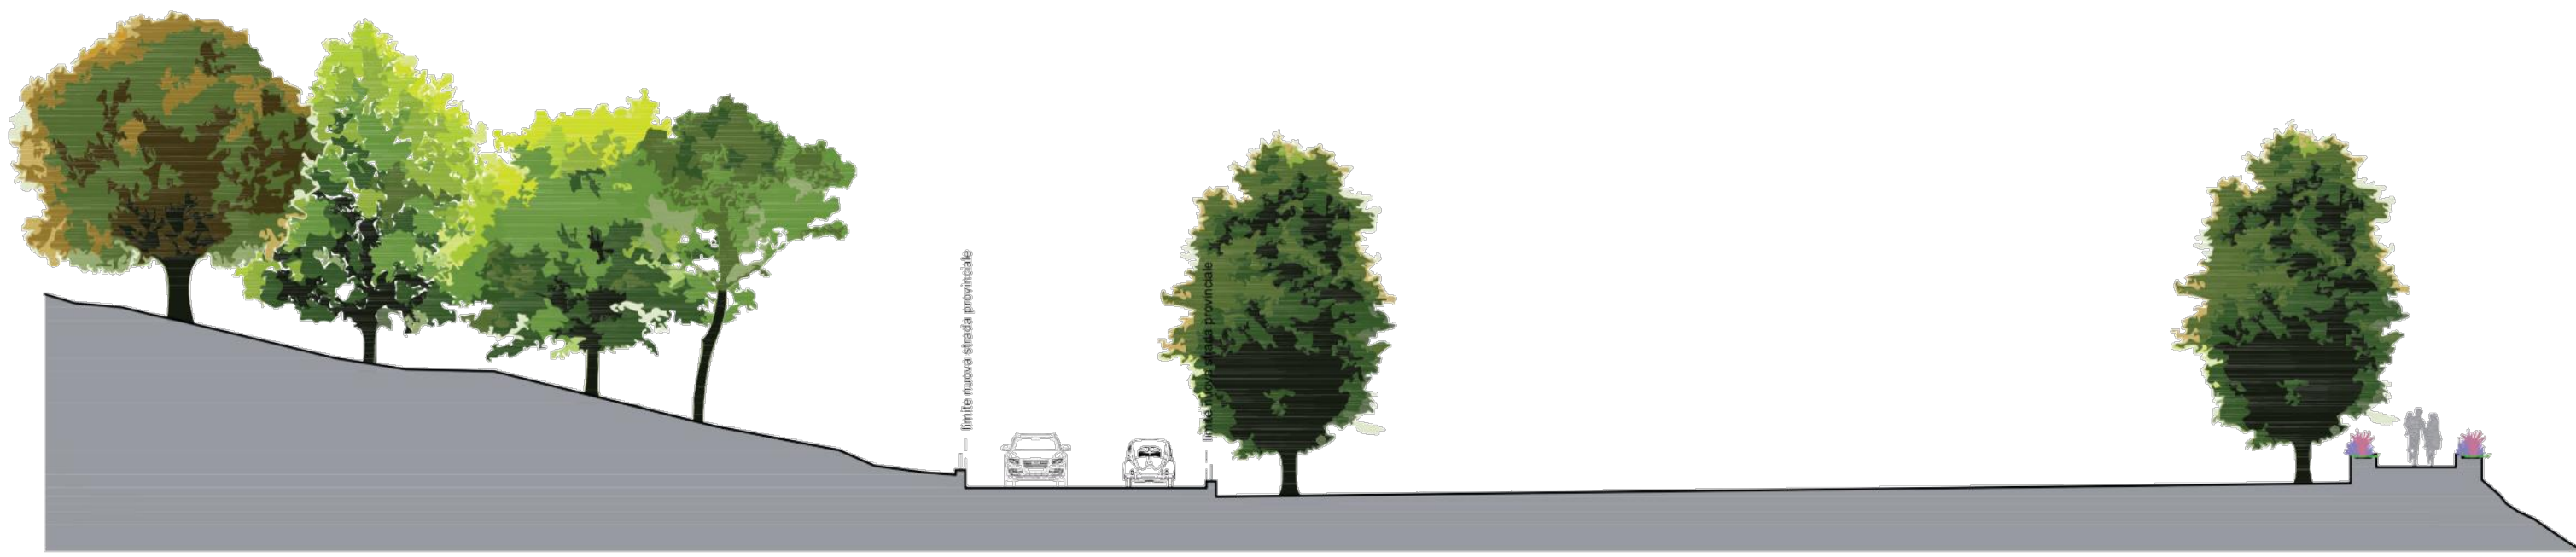

SEZIONE AA - stato di fatto - scala 1:200



SEZIONE BB - stato di fatto - scala 1:200